

契約担当官
航空自衛隊第8航空団
会計隊長 山崎 陽一郎

公 告

下記により入札を実施するので、入札及び契約心得を熟知の上、参加されたい。

記

- 1 入 札 方 式 一般競争入札
- 2 入 札 日 時 令和8年5月27日 (水) 10時00分
- 3 入 札 場 所 福岡県築上郡築上町西八田 航空自衛隊築城基地会計隊入札室
- 4 参 加 資 格 (1) 予算決算及び会計令第70条及び71条の規定に該当する者でないこと。
(2) 令和7・8・9年度の資格結果通知書(全省庁統一資格)で「役務の提供等」のA、B、C又はD等級に格付けされ、九州地域の競争参加資格を有する者とする。
(3) 契約担当官等から、又は防衛省としての指名停止措置を受けている期間中のものでないこと。
ア 防衛装備庁長官から又は航空幕僚長から「装備品等及び役務の調達に係る指名停止の要領」に基づく指名停止の措置を受けている期間中の者でないこと。
イ 前号により、現に指名停止を受けている者と資本関係又は人的関係のある者であって、当該者と同種の物品の売買又は製造若しくは役務請負について防衛省と契約を行おうとする者でないこと。
ウ 原則、現に指名停止を受けている者の下請負について認めないものとする。ただし、真にやむを得ない事由を防衛装備庁長官が認めた場合には、この限りではない。
- 5 入 札 方 法 落札決定に当たっては、入札書に記載された金額に当該金額の10%に相当する額を加算した額をもって落札価格とするので、入札者は消費税及び地方消費税に係る課税事業者であるか免税事業者であるかを問わず、見積もった契約金額の110分の100に相当する金額を入札書に記載すること。
なお、入札書に記載された金額の100分の110に相当する金額に1円未満の端数があるときは、その端数金額を切り捨てるものとし、当該端数を切り捨てた後に得られる金額をもって、申込みがあったものとする。
- 6 保 証 金 入札保証金 免除
契約保証金 免除
- 7 契 約 方 法 確定契約
- 8 決 定 方 式 総額決定
- 9 入 札 の 無 効 4の参加資格のない者のした入札、又は入札に関する条件に反した入札は無効とする。
- 10 契約書等作成の有無 有
- 11 適用する契約条項 航空自衛隊標準契約（請書）条項、役務供給契約（請書）条項及び適用契約条項の関係条項による。
- 12 契約条項を示す場所 航空自衛隊築城基地 会計隊契約班
- 13 入札に付する事項

品 名（件 名）	履行場所	履行期限	適要
ボイラー及び圧力容器の整備及び性能検査	航空自衛隊築城基地	令和8年11月30日	入札書のとおり

- 14 そ の 他 (1) 代理人による入札参加は、「委任状」及び代理者の印鑑を持参するものとする。
(2) 入札参加希望者は、入札日開始前までにメール等にて「資格審査結果通知書」の写しを提出するものとする。その際、下記問い合わせ先に到着の有無を確認する。
(3) 郵便による入札を希望するものは、記録に残る方法を用いて入札日前日17:00までに下記連絡先まで郵送すること。※郵便による入札の場合は、再入札は辞退と見なします。
(4) 本書記載事項の詳細、その他不明な点については会計隊契約班に照会のこと。

福岡県築上郡築上町西八田
航空自衛隊築城基地会計隊契約班 担当：金城
電話 0930-56-1150 (内線3522)
Mail KANESHIROf8f@inet.aci.mod.go.jp

市価調査書

令和 年 月 日

会社名

履行場所 航空自衛隊築城基地
履行期限 令和8年11月30日

	品 名(件 名)	規 格	単位	数量	単 価	金 額	備 考
1	ボイラー及び圧力容器の整備及び性能検査	内訳のとおり	式	1			
2	(内訳)						
3	ボイラー洗缶整備	仕様書のとおり	基	2			
4	圧力容器安全弁整備	仕様書のとおり	式	1			
5	ボイラー及び圧力容器性能検査申請及び立ち合い	仕様書のとおり	式	1			
6	諸経費		式	1			
7		以下余白					
8							
9							
10							
11							
12							
13							
14							
15							
					計		

入札書

下記のとおり、「入札及び契約心得」並びに入札条件等承諾の上提出します。

契約担当官
航空自衛隊第8航空団
会計隊長 山崎 陽一郎 殿

令和8年5月27日

住 所
会 社 名
代 表 者 名

印

履行期限	令和8年11月30日	履行場所		航空自衛隊築城基地	
品 名（件 名）	規 格	単位	数量	単 価	金 額
ボイラー及び圧力容器 の整備及び性能検査	仕様書のとおり	式	1		
	以下余白				
入札金額	¥				

委任状

契約担当官
航空自衛隊第8航空団
会計隊長 山崎 陽一郎 殿

次の者を代理人と定め、下記事項について委任します。

受任者
住所
氏名

印

記

ボイラー及び圧力容器の整備及び性能検査 の入札の件

令和8年5月27日

委任者(会社名)

住所
氏名

印

航空自衛隊仕様書			
仕様書の種類	内容による分類	役 務 仕 様 書	
	性質による分類	個 別 仕 様 書	
物品番号		仕 様 書 番 号	
		築基LPS-R00044	
品名又は件名	ボイラー及び圧力容器の整備 及び性能検査	承認年月日	令和8年4月22日
		作成年月日	令和8年4月22日
		改正年月日	
		作成部隊名	施 設 隊
総則 1 適用範囲 本仕様書は、ボイラー及び圧力容器性能検査及び事前整備について規定する。 2 役務に関する要求 2.1 役務場所 航空自衛隊築城基地とし、細部は調達要領指定書による。 2.2 役務の内容 ボイラー及び圧力容器性能検査に伴う、事前の点検及び清掃並びに付属品等の分解整備を実施後、性能検査の日程調整及び立ち合いを実施するものとし、細部は調達要領指定書による。 3 品質保証 3.1 監督 監督の方法については、直接監督方式により作業状況を確認するものとする。 3.2 検査 検査の方法については直接検査方式及び資料検査方式とし、細部は以下に示す。 a) 直接検査方式 1) 外観検査 2) 機能検査 本役務において整備した機器それぞれの操作手順に従い、動作の異常の有無を確認する。 b) 資料検査方式 契約相手方が提出する試験成績表等の一件書類が本役務の要求に適合しているか確認する。 c) 検査の際に官側の責によらない不具合が生じた場合は、契約相手方の責任において速やかに手直しを実施し、検査官の再検査を受けるものとする。 3.3 製品に関する要求 調達要領指定書による。 4 一般共通事項 a) 本役務に使用する材料は全て新品とし、現場搬入時に監督官の確認を受けるもの			

とする。また、仮設に使用する材料は、新品でなくてもよい。

- b) 契約相手方は、現場において仮置きした資機材を適切に管理し、作業完了後は現場及び現場付近の清掃を確実に実施するとともに、監督官の確認を受けるものとする。
- c) 契約相手方は、現場代理人及び主任技術者を指定し、所定の様式で監督官に通知する。指定するものは、本役務に関する諸法規及び諸規則精通する者でなければならない。
- d) 契約相手方は、日程表を提出し作業の順序及び方法について監督官に承認を受けるものとする。日程表等の変更が生じた場合は、その都度、監督官と調整し、修正しなければならない。
- e) 本仕様書及び調達要領指定書に明示のない場合、あるいは疑義を生じた場合は、監督官と協議するものとする。

5 管理事項

- a) 作業写真は、各工程毎の作業前、作業中、作業後及び監督官が示す写真を撮影し、アルバムに整理編集し、提出するものとする。作業写真の撮影要領については国土交通省大臣官房庁営繕部監修“営繕工事写真撮影要領（最新刊）”とする。
- b) 本役務中に生じた事故等で契約相手方にその責のある損害については、契約相手方の負担とする。また、建物等に損害を与えないように十分注意するものとし、万一破損させた場合は速やかに監督官に連絡し、契約相手方の負担で現状に復帰するものとする。
- c) 契約相手方は、現場管理に関して監督官の指示に従うとともに、作業関係者の監督、風紀、衛生、並びに火災、盗難、その他の事故防止に努めるものとする。
- d) 契約相手方は、本役務に関する場所以外の区域及び施設に許可なく立入ってはならない。
- e) 産業廃棄物は、関係法令に従い適切に処理するものとする。また、発生したカーボン等を一時保管する場合は、官側が指定した場所に集積するものとする。
- f) 契約相手方は、次に示す書類を、監督官が指定する様式で、指定する期日までに提出するものとする。
 - 1) 現場代理人等通知書及び経歴書
 - 2) 日程表
 - 3) 着手届、完了通知書及び引渡書
 - 4) 作業写真
 - 5) 上記以外に提出を要する書類については、その都度、監督官が指示するものとする。
- g) 契約相手方は、作業実施中の爆発、火災、油流出及び労働災害の発生等の緊急事態に対応するために必要な措置を講じるものとする。

調達要領指定書	発 簡 番 号			
	調 達 要 求 番 号	監－１０		
	調達要求年月日	令和８年４月２８日		
	作 成 部 隊	施設隊		
	作 成 年 月 日	令和８年４月２８日		
品 名	ボイラー及び圧力容器の整備及び性能検査			
仕 様 書 番 号	築基ＬＰＳ－Ｒ０００４４			
指定事項については、次のとおりとする。				
2.1 役務場所				
航空自衛隊築城基地（別図第１及び別図第２のとおり。）				
2.2 役務の内容				
a) ボイラー洗缶整備				
種 別	規 格	数 量	備 考	
炉筒煙管ボイラー	川崎ＫＳ－３５Ｓ 伝熱面積４５．４㎡	２基	別図第３ 別図第４	
1) 煙管及びステー管は柔らかいブラシ等を使用し傷つけないよう整備する。 それ以外の鉄面ケレンはスケール及び錆を除去するものとする。 2) 燃焼室整備（炉筒、煙室）は、カーボン等を完全に除去し整備する。 3) 煙管及びステー管内部整備は、カーボン等を完全に除去し、専用工具等を使用して整備する。 4) 缶体付属機器整備及び主蒸気弁の分解整備を行い、パッキン類を全て新品に交換するものとする。（別図第３による。） 5) 安全弁整備は、分解整備及びすり合わせを実施したのち窒素ガスによる作動テストを行うものとし、安全弁試験結果報告書を提出するものとする。 6) ボイラーに付属する水ストレーナー、燃料ストレーナーは分解整備するものとする。 7) 契約相手方は燃焼調整を確実に実施するものとする。 8) 耐火材にひび割れがある場合は、監督官に速やかに報告し、補修は官側において実施する。				
b) 圧力容器安全弁整備				
圧力容器安全弁の分解整備及びすり合わせを実施したのち窒素ガスによる作動テストを行うものとし、安全弁試験結果報告書を提出するものとする。対象機器の詳細は下表のとおり。				
用 途	呼び径	吹出圧力	数 量	
蒸気用	25A	0.1MPa	2	
蒸気用	32A	0.1MPa	1	

温水用	20A	0.4MPa	1
温水用	25A	0.4MPa	6
温水用	32A	0.4MPa	1
温水用	40A	0.4MPa	2

c) ボイラー及び圧力容器性能検査申請及び立ち会い


- 1) 契約相手方は、諸法規に基づき、ボイラー及び圧力容器性能検査に係る申請及び検査立ち会いを実施するものとする。
- 2) 性能検査及び立ち会いは前期、後期に分けて実施するものとし、日程については官側と調整のうえ契約相手方がボイラー性能検査機関と日程の調整を行うものとする。
- 3) 性能検査時期及び対象機器については、下表のとおり。なお、前期については7月末日、後期については10月末日までに性能検査を実施させるものとする。

検査（整備）時期	対象機器（検査証番号）	備考
前期 (6月～7月末)	炉筒煙管ボイラー（築城第1号） ストレージタンク（築城第1号） ストレージタンク（築城第4号） ストレージタンク（築城7高第1号） 熱交換器（築城第1号） 熱交換器（築城第2号） 熱交換器（築城7高第1号）	別図第3, 4 別図第5 別図第7 別図第11 別図第7 別図第8 別図第12
後期 (9月～10月末)	炉筒煙管ボイラー（築城第2号） ストレージタンク（築城第2号） ストレージタンク（築城第3号） ストレージタンク（築城第5号） ストレージタンク（築城第7号） ストレージタンク（築城第8号） 冷温水ヘッダー（築城第1号） 冷温水ヘッダー（築城第2号）	別図第3, 4 別図第5 別図第6 別図第8 別図第9 別図第10 別図第8 別図第8

3.3 製品に関する要求

ボイラーの取替ガスケットは、硬質テフロン製2mmを使用する。

ボイラー室 平面図

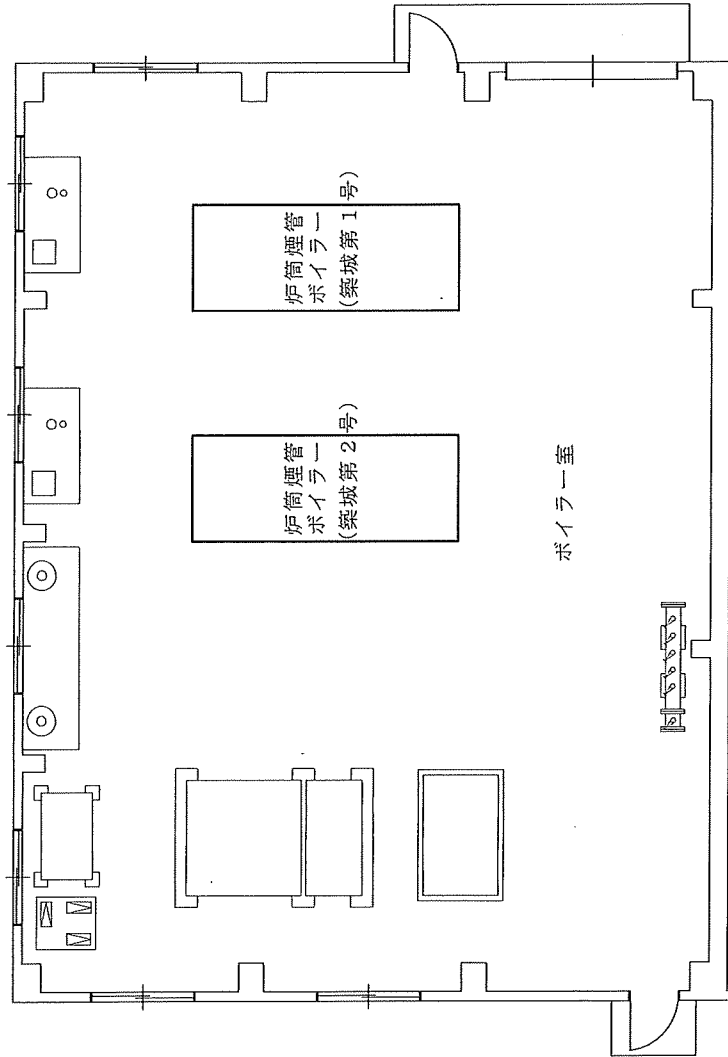

作業関係者以外不許複製


検査証番号	型 式	伝熱面積	検査有効期限
築城 第1号	炉筒煙管ボイラー (KS-35S)	45.40㎡	R 8年 7月
築城 第2号	炉筒煙管ボイラー (KS-35S)	45.40㎡	R 8年10月

件名	ボイラー及び圧力容器の整備及び性能検査		
図面名	ボイラー室 平面図		
縮尺	——	図面番号	3 / 1 2
航 空 自 衛 隊 築 城 基 地			

ボイラー詳細図


缶体付属機器用交換材料（1基当り）

名 称	規 格	数 量
① ドラムマンホールパッキン	KS-35S用（高圧用）	1枚
② 煙室パッキン（前部）	KS-35S用（40×6t）	5.2m
③ 煙室パッキン（後部）	KS-35S用	2.5m
④ Y型ブロー弁用リジパッキン	KS-35S用	4個
⑤ 反射水面計用ガラス	KS-35S用	2本
⑥ 反射水面計用スリッパパッキン	KS-35S用	6個
⑦ 反射水面計用グランドパッキン	KS-35S用	2個
⑧ 掃除穴用フレンジガスケット	外径90φ、内径41φ（内面フレンジ）	1枚
⑨ 検査穴用フレンジガスケット	外径34φ、内径9φ（内面フレンジ）	4枚
⑩ 主蒸気弁用フレンジガスケット	100A（内面フレンジ）	3枚
⑪ 安全弁用フレンジガスケット	50A（内面フレンジ）	1枚
⑫ 給水内管用フレンジガスケット	50A（全面フレンジ）	1枚
⑬ 表面ブロー管用フレンジガスケット	40A（全面フレンジ）	1枚
⑭ 水面計用フレンジガスケット	20A（全面フレンジ）	8枚
⑮ フロート用フレンジガスケット	20A（全面フレンジ）	2枚
⑯ 表面ブロー管用フレンジガスケット	15A（全面フレンジ）	2枚
③～⑯は硬質テフロンガスケット10K2mm使用		

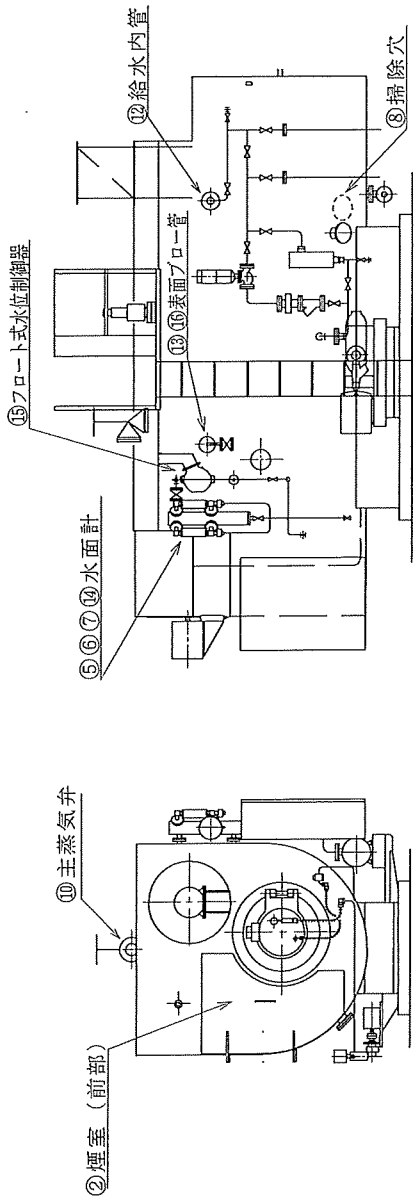

ボイラー正面図

ボイラー側面図

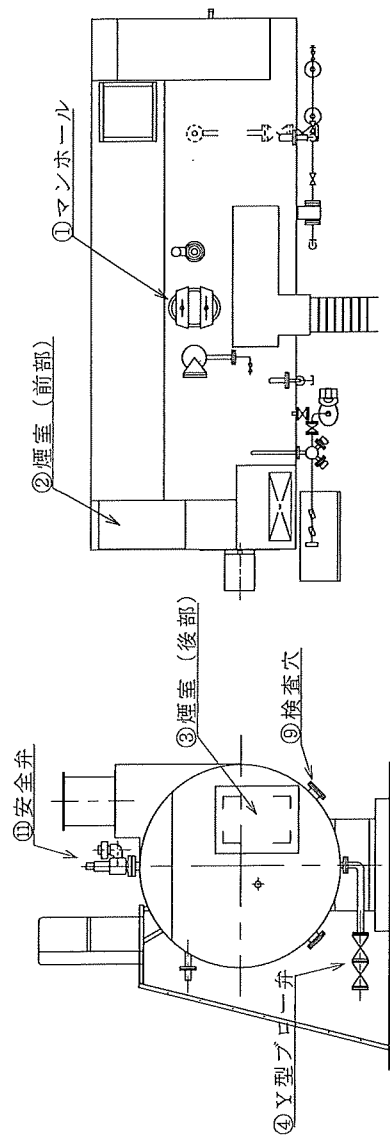


ボイラー背面図

ボイラー平面図

作業関係者以外不許複製

件名	ボイラー及び圧力容器の整備及び性能検査		
図面名	ボイラー詳細図		
縮尺	—	図面番号	4 / 1 2
航空自衛隊築城基地			

浴場機械室 平面図


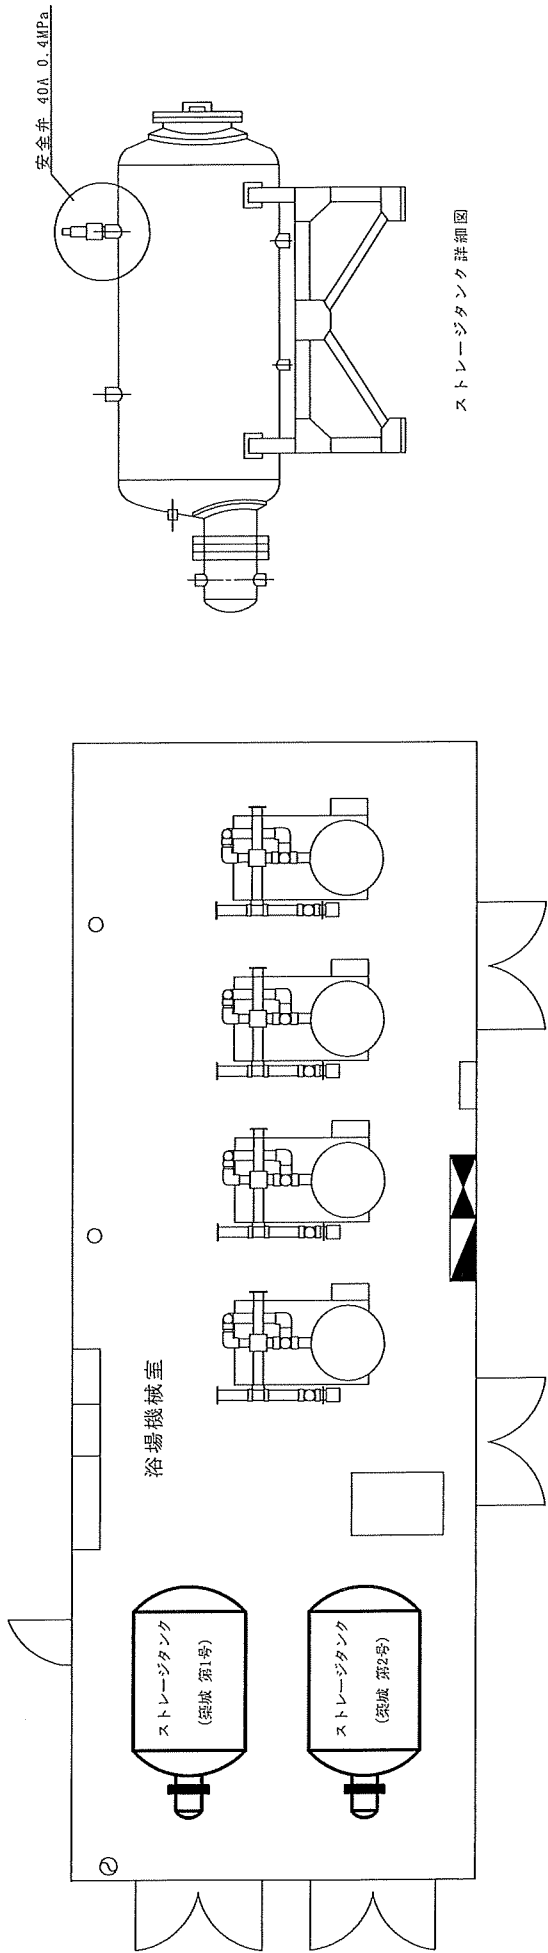


検査証番号	型式	内容積		検査有効期限	安全弁
		温水側	蒸気側		
築城 第1号	横円筒型ストレージタンク	2.616m ³	0.024m ³	R 8年7月	40A 吹出圧力0.4Mpa (ベン SL-37V)
築城 第2号	横円筒型ストレージタンク	3.809m ³		R 8年10月	40A 吹出圧力0.4Mpa (ベン SL-37V)

作業関係者以外不許複製

件名	ボイラー及び圧力容器の整備及び性能検査		
図面名	浴場機械室 平面図		
縮尺	—	図面番号	5 / 12
航空自衛隊築城基地			

第 2 女性隊員浴場機械室 平面図

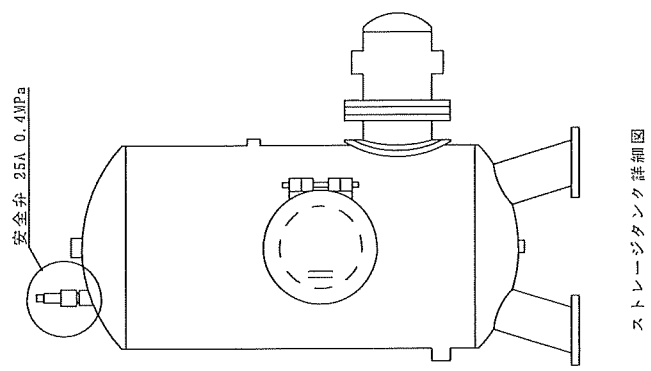
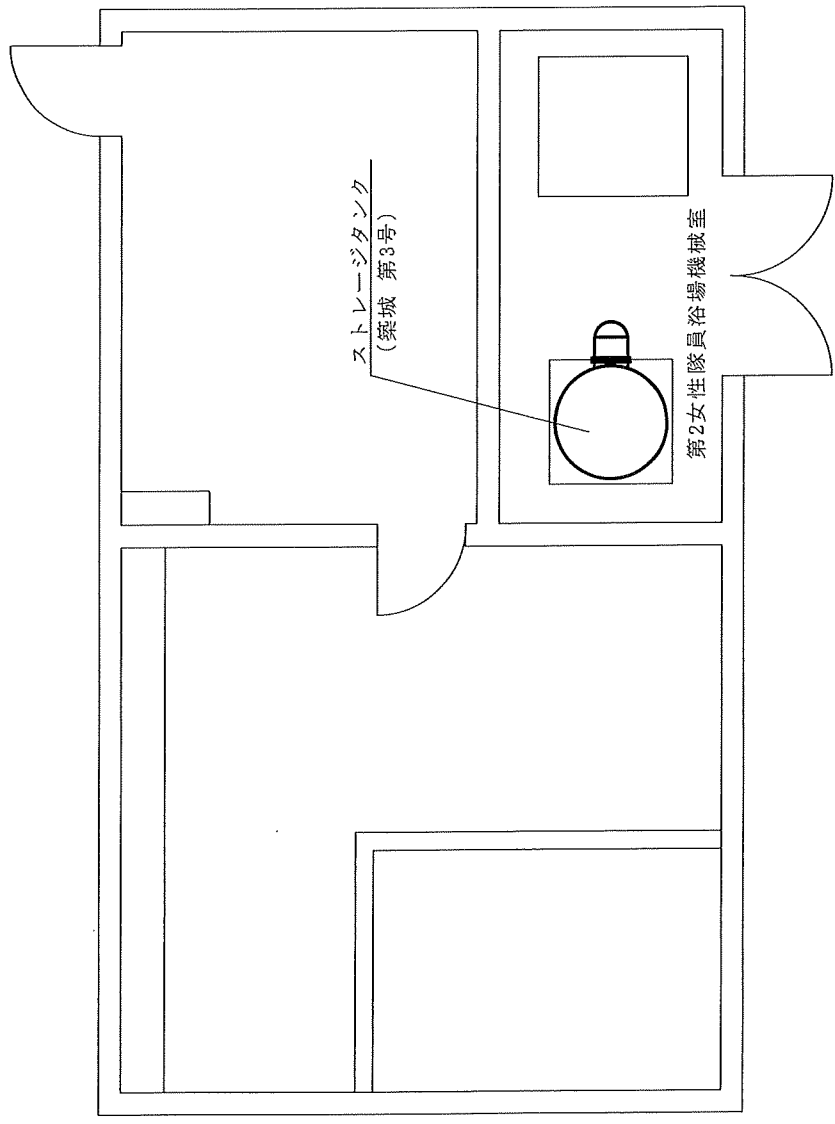


作業関係者以外不許複製

検査証番号	型 式	内 容 積		検 査 有 効 期 限	安 全 弁
		本 体 側	管 側		
築城 第3号	円筒式ストレージタンク	0.890m ³	0.020m ³	R 9 年 7 月	25A 吹出圧力0.4MPa (ベン SL-37D)

件 名	ボイラー及び圧力容器の整備及び性能検査		
図 面 名	第 2 女性隊員浴場機械室平面図		
縮 尺	—	図 面 番 号	6 / 1 2
航 空 自 衛 隊 築 城 基 地			

4 号隊舎機械室 平面図

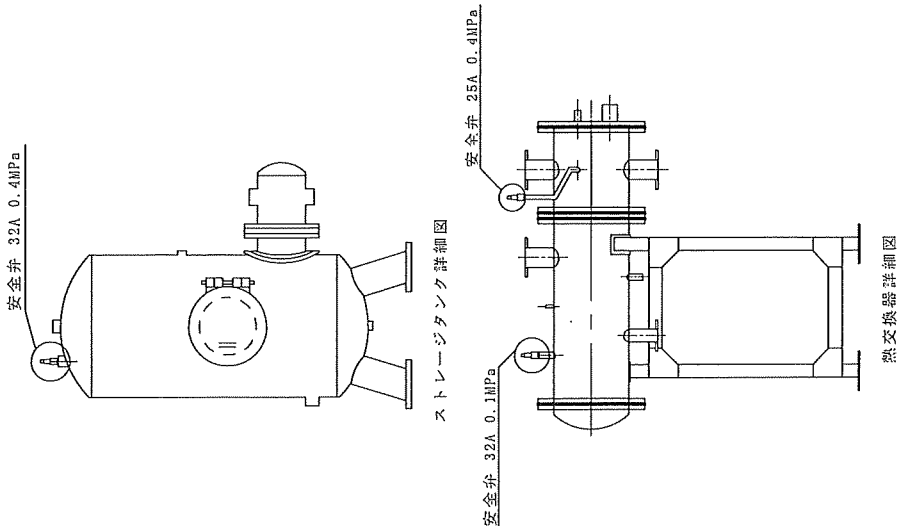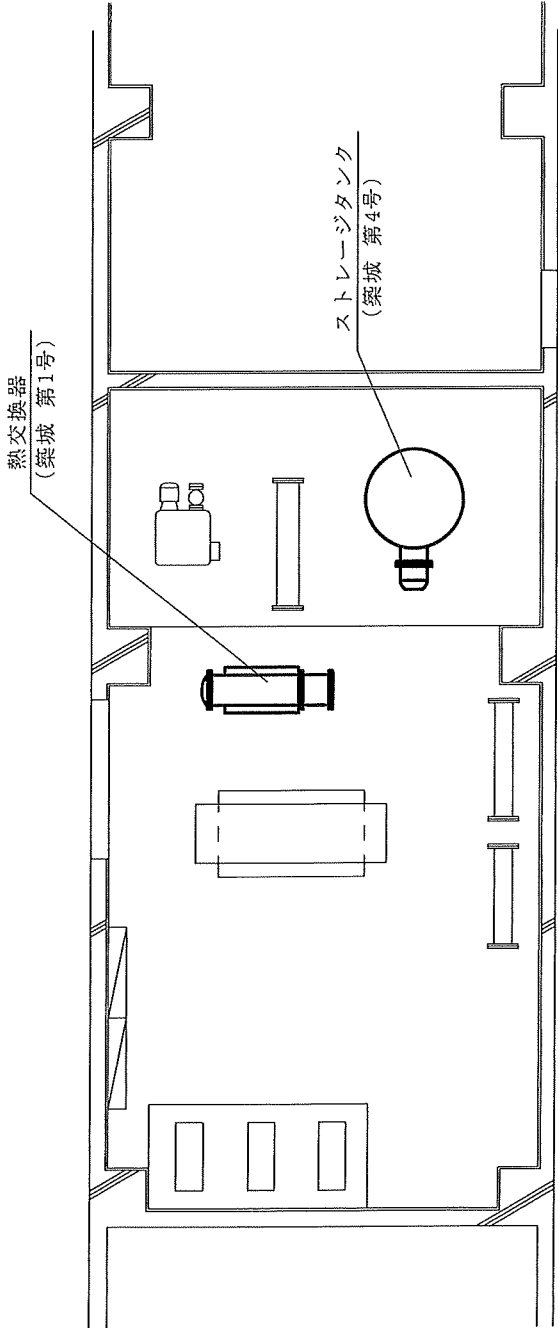


作業関係者以外不許複製

件名	ボイラー及び圧力容器の整備及び性能検査		
図面名	4 号隊舎機械室 平面図		
縮尺	—	図面番号	7 / 1 2
航空自衛隊築城基地			

検査証番号	型 式	内 容 規 格		検査有効期限	安 全 弁
		本体側	管 側		
築城 第4号	縦円筒型ストレージタンク	1.674m ³	0.024m ³	R 8 年 7 月	32A 吹出圧力0.4Mpa (ベン SL-32)
築城 第1号	横型円筒式熱交換器	0.092m ³		R 8 年 7 月	32A 吹出圧力0.1Mpa (ベン SL-37) 25A 吹出圧力0.4Mpa (ベン SL-37)

2号隊舎機械室 平面図

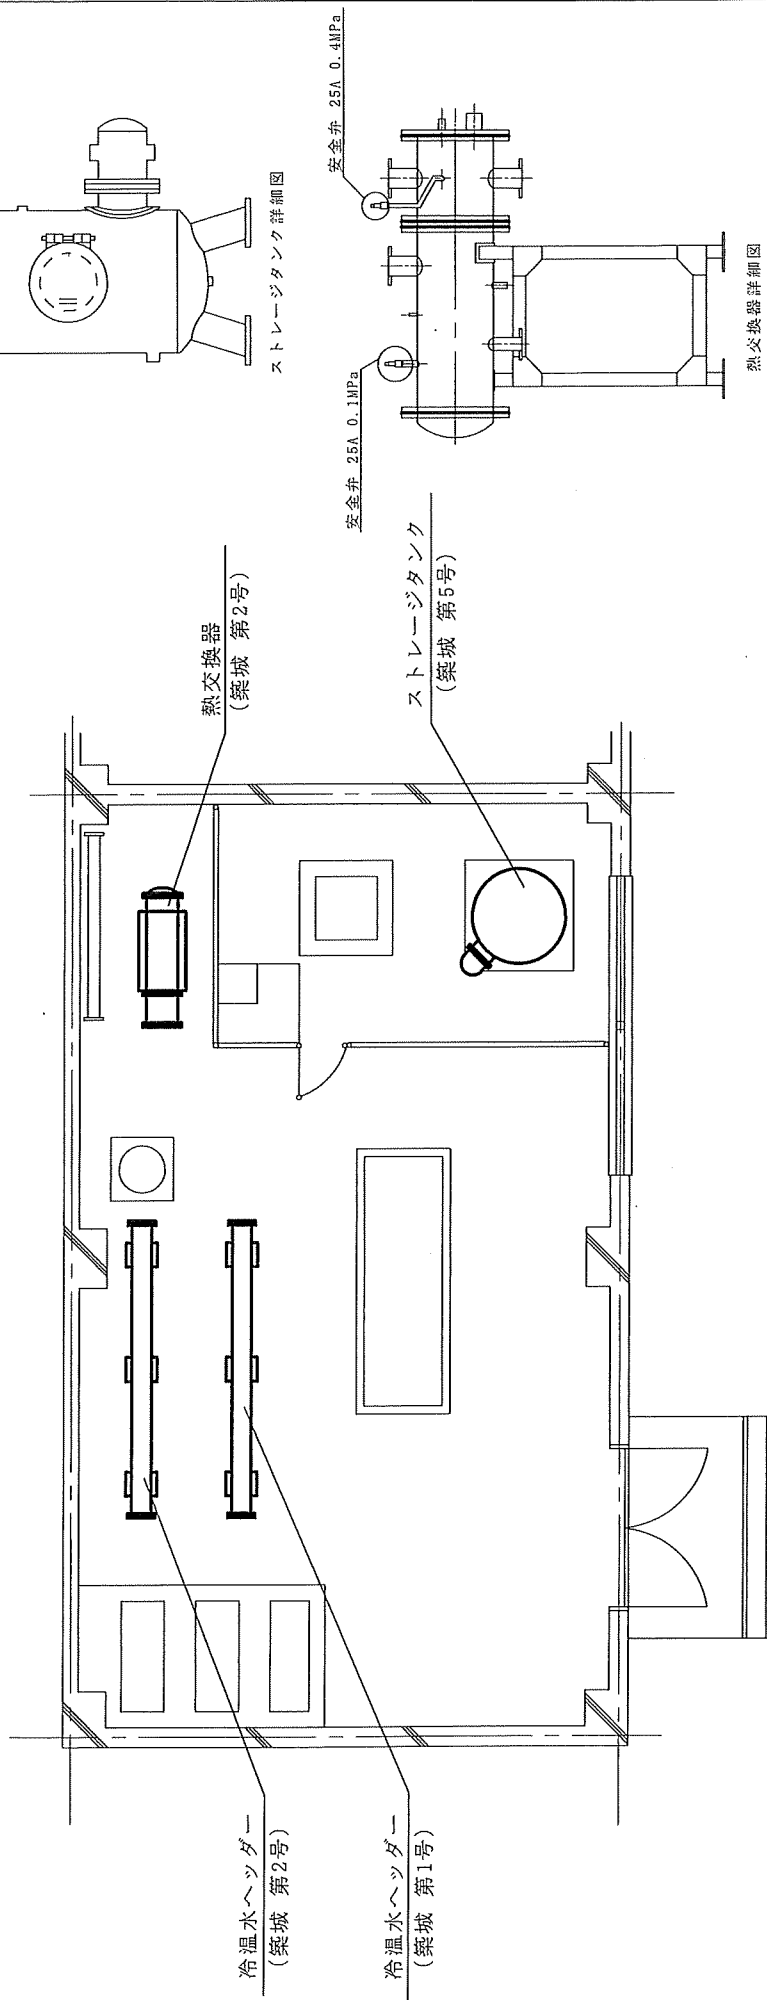


作業関係者以外不許複製

検査証番号	型式	内容積	検査有効期限	安全弁
築城 第5号	立型円筒式ストレージタンク	2.821m ³	R 8 年10月	40A 吹出圧力0.4Mpa (ベン SL-37V)
築城 第2号	横型円筒式熱交換器	0.182m ³	R 8 年 7 月	25A 吹出圧力0.1Mpa (ベン SL-37) 25A 吹出圧力0.4Mpa (ベン SL-37V)
築城 第1号	冷水水ヘッダー	0.0681m ³	R 9 年 7 月	
築城 第2号	冷水水ヘッダー	0.0683m ³	R 9 年 7 月	

件名	ボイラー及び圧力容器の整備及び性能検査		
図面名	2号隊舎機械室 平面図		
縮尺	—	図面番号	8 / 1 2

航空自衛隊築城基地

BOQ機械室 配置図


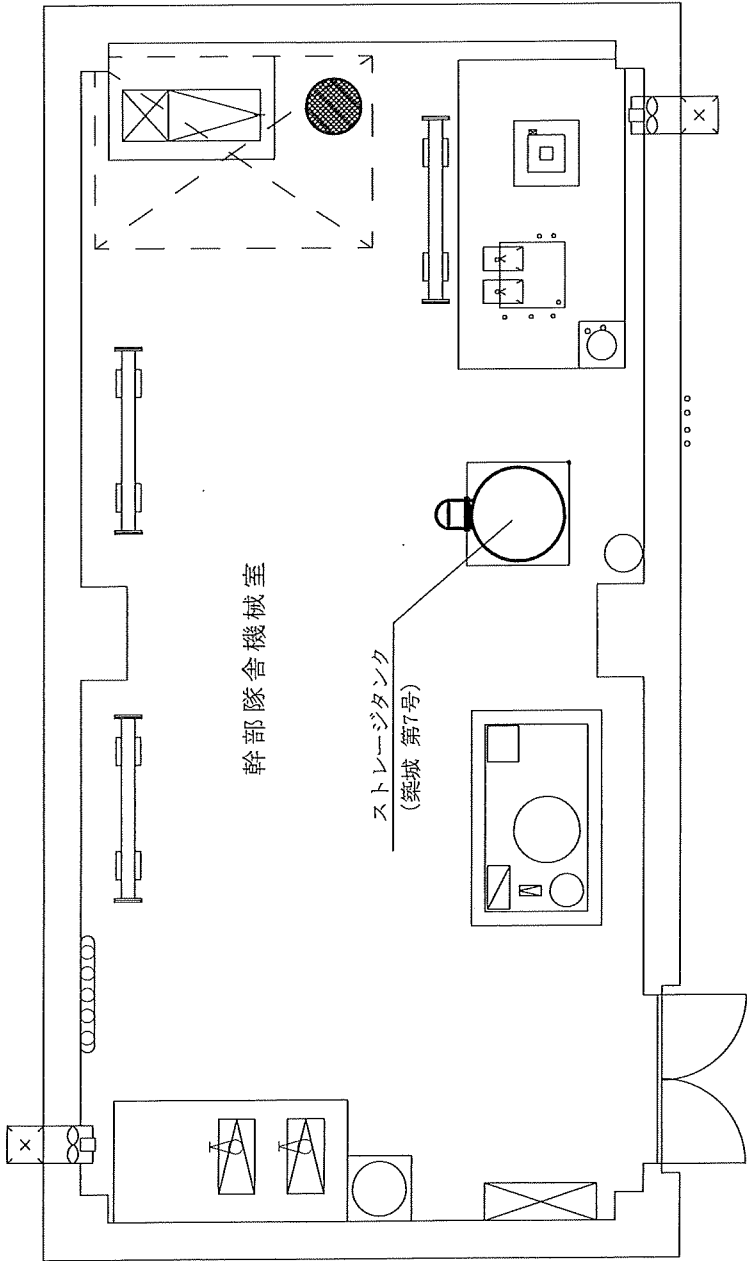


作業関係者以外不許複製

検査証番号	型 式	内 容 積	検査有効期限	安 全 弁
築城 第7号	立型円筒式ストレージタンク	0.915m ³	R 8 年10月	20A 吹出圧力0.4Mpa (ベン SL-37V)

件 名	ボイラー及び圧力容器の整備及び性能検査		
図 面 名	BOQ機械室 平面図		
縮 尺	—	図面番号	9 / 1 2
航 空 自 衛 隊 築 城 基 地			

衛生隊機械室 配置図

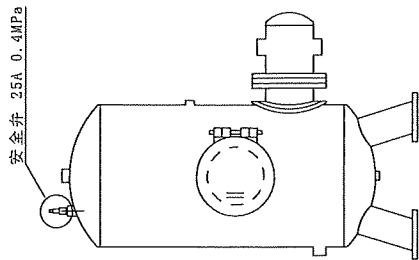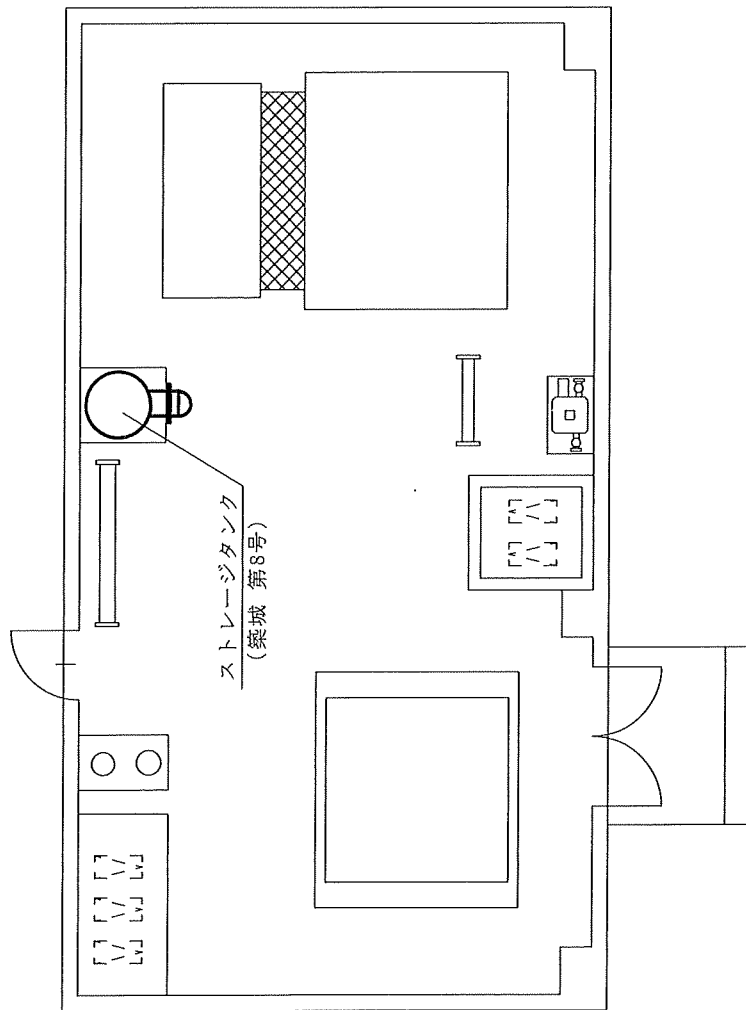


ストレージタンク詳細図

作業関係者以外不許複製


検査証番号	型 式	内 容 積	検査有効期限	安 全 弁
築城 第8号	立型円筒式ストレージタンク	0.62m ³	R 9 年 7 月	25A 吹出圧力0.4Mpa (ペン SL-37V)

仕 名	ボイラー及び圧力容器の整備及び性能検査		
図 面 名	衛生隊機械室 平面図		
縮 尺	—	図面番号	10 / 12
航 空 自 衛 隊 築 城 基 地			

7 高 ボイラー室 平面図

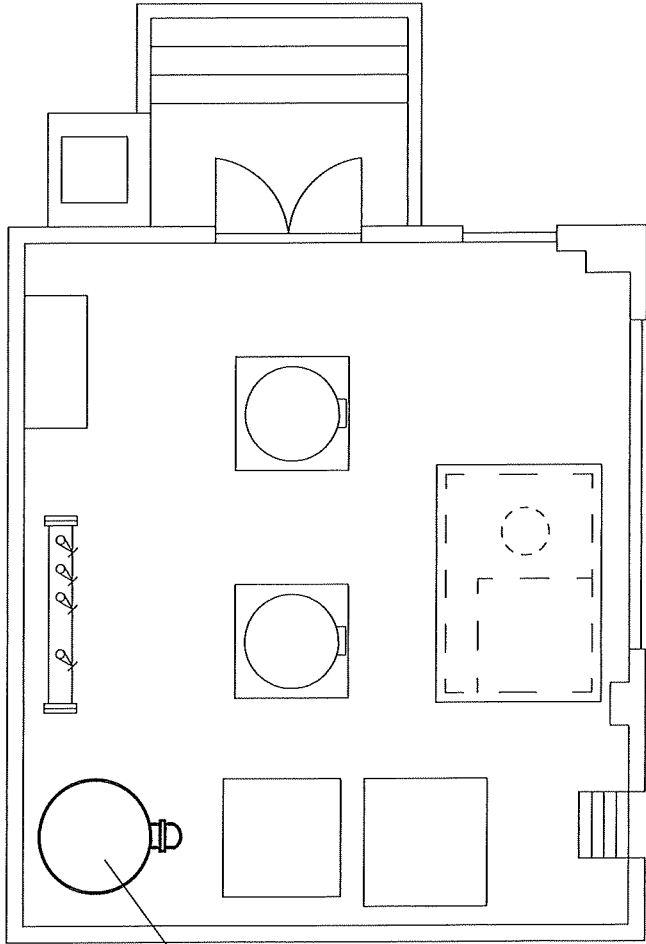

ストレージタンク
(築城7高隊 第1号)

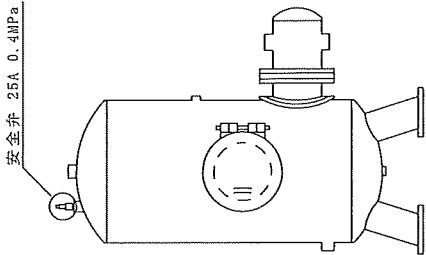


ストレージタンク詳細図

作業関係者以外不許複製


検査証番号	型 式	内 容 積	検査有効期限	安 全 弁
築城7高隊 第1号	立型円筒式ストレージタンク	1.156m ³	R 8 年 7 月	25A 吹出圧力0.4Mpa (ベン SL-37V)

件 名	ボイラー及び圧力容器の整備及び性能検査		
図 面 名	7 高 ボイラー室	平面図	
縮 尺	—	図面番号	11 / 12
航 空 自 衛 隊 築 城 基 地			

7 高庁舎機械室 配置図

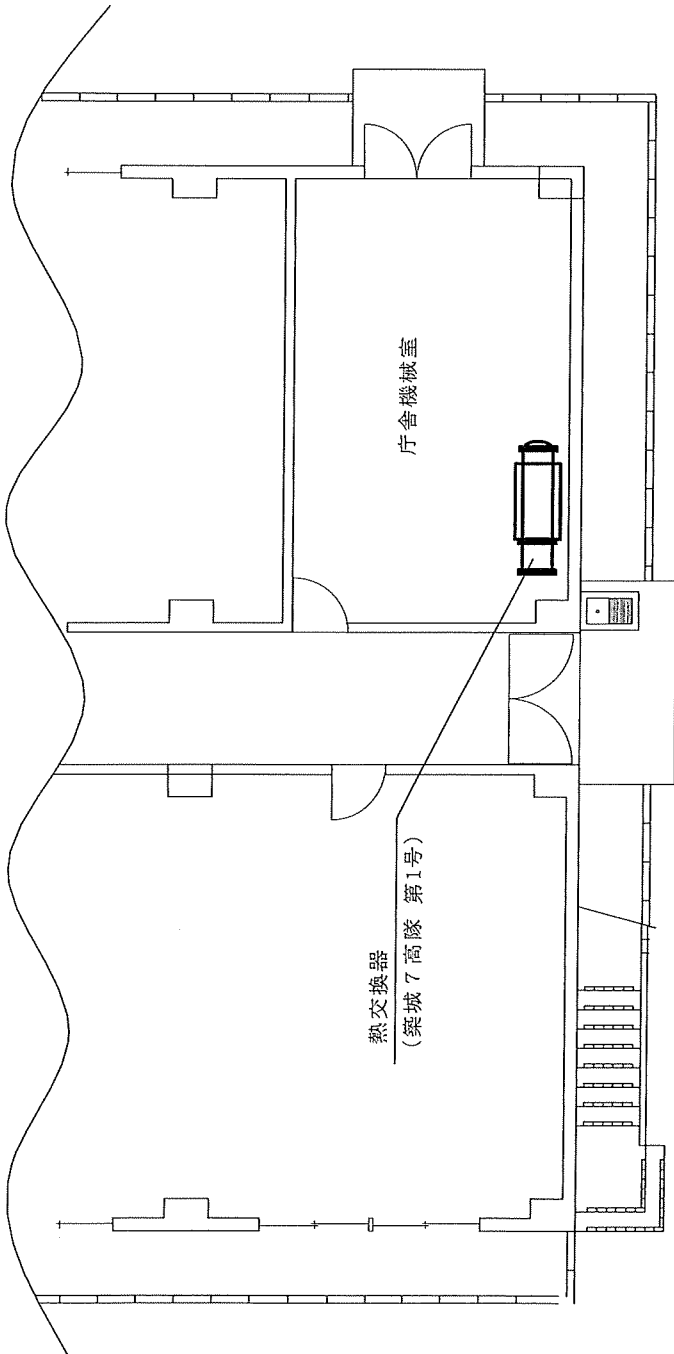

安全弁 25A 0.1MPa

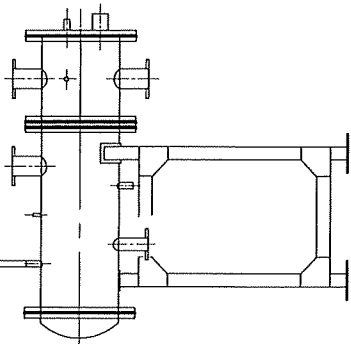

熱交換器詳細図

作業関係者以外不許複製

検査証番号	型 式	内 容 積	検査有効期限	安 全 弁
築城 7 高隊 第1号	横型円筒式熱交換器	0.0792m ³	R 8 年 7 月	25A 吹出圧力0.1Mpa(ヨシタケ AL-150)

件名	ボイラー及び圧力容器の整備及び性能検査		
図面名	7 高庁舎機械室 平面図		
縮尺	—	図面番号	1 2 / 1 2
航 空 自 衛 隊 築 城 基 地			