

公 告

分任契約担当官
陸上自衛隊湯布院駐屯地
第404会計隊湯布院派遣隊長 長谷川 昭祐

以下のとおり一般競争入札を実施するので、「入札及び契約心得」及び「契約条項」を承知のうえ参加されたい。

1 入札事項

契約実施計画番号		調 達 要 求 番 号		物 品 番 号		仕 様 書 番 号		
6S721UT01130		6SS01AZ0107 0001						
品名 または 件名								
湯布院 9 6 号隊舎屋外キュービクル改修工事								
部品番号 または 規格								
仕様書のとおり								
使 用 器 材 名								
数 量	単位	銘 柄		使 用 期 限 等	グ ル ー プ	指定	検査	包装
1.00	ST							
納地または工事場所				引 渡 場 所				
湯布院駐屯地				湯布院駐業 管理科				
搬 入 場 所				納 期 ま た は 工 期				
営繕班 受電所 岐津技官 3 3 6				令和9年3月31日（水）				

2 競争参加資格

次のいずれかであること
防衛省競争参加資格の「電気工事」に係る等級がA、B、C等級であること
ただし、細部は注意事項による。

3 契約条項を示す場所

陸上自衛隊湯布院駐屯地第404会計隊湯布院派遣隊事務室及び西部方面隊ホームページ

4 説明会及び入札執行の日時場所

説明会日時場所：
入札日時場所：令和8年7月30日（木）10時30分 湯布院駐屯地厚生センター旧食堂

5 保証金

入札保証金：免除 契約保証金：免除

6 落札決定方式及び契約方式

落札決定方式：総品目総額 契約方式：一般競争

7 注意事項

(1) 入札参加資格者

- ア 予算決算及び会計令第70条の規定に該当しない者であること。なお、未成年者、被保佐人又は被補助人であって、契約締結のために必要な同意を得ている者は、同条中、特別の理由がある場合に該当する。
- イ 予算決算及び会計令第71条の規定に該当しない者であること。
- ウ 「防衛省競争参加資格」は令和7・8年度のものであること。
- エ 契約担当官等から指名停止等の措置を受けている期間中の者でないこと。
- オ 大臣官房衛生監、防衛政策局長、防衛装備庁長官又は陸上幕僚長から「装備品等及び役務の調達に係る指名停止等の要領」に基づく指名停止の措置を受けている期間中の者でないこと。
- カ 前号により現に指名停止を受けている者と資本関係又は人的関係のある者であって、当該者と同種の物品の売買又は、製造若しくは役務請負について防衛省と契約を行おうとする者でないこと。
- キ 原則、現に指名停止を受けている者の下請けについては認めない。ただし、真にやむを得ない事由を該当する省指名停止権者が認めた場合は、この限りではない。
- ク 情報保全に係る履行体制について、適切な体制を有すると確認できる者。業務従事者若しくは親会社等の国籍が、発注者との契約に違反する行為を求められた場合に、これを拒む権利を実効性をもって法的に保障されない国又は地域に該当する者及び国連安保理決議において労働許可を提供しないことが決定されている地域に該当する者は入札参加を認めない。

(2) 入札の方法

- ア 同価の場合は抽選により決定する。予定価格に達しなかった場合は、再度入札を実施する。（郵便入札の場合は別示）
- イ 落札決定にあたっては、入札書に記載された金額に当該金額の10パーセント（軽減税率対象品目については8％）に相当する額を加算した金額(当該金額に1円未満の端数があるときには、その端数金額を切り捨てるものとする。)をもって契約金額とするので、入札者は、消費税に係る課税事業者であるか免税事業者であるかを問わず、見積もった契

約金額の110分の100（軽減税率対象品目については108分の100）に相当する金額を入札書に記載すること。

(3) 保証金に関する事項

- ア 入札保証金：免除とする。ただし、落札者が「入札及び契約心得」に従って契約の締結手続きをしない場合には、落札者が契約締結に応じないものとみなし、落札価格の100分の5以上を違約金として徴収する。
- イ 契約保証金：免除とする。ただし、契約者が契約を履行しない場合は、契約金額の100分の10以上を違約金として徴収する。また、落札者は、公共工事履行保証証券による保証（引き渡した工事目的物が種類又は品質に関して契約の内容に適合しないもの（以下「契約不適合」という。）である場合において当該契約不適合を保証する特約（2年間）を付したものに限る。）を付するものとする。この場合の保証金額は、請負代金の10分の1以上とする。

(4) 入札の無効

- ア 入札参加資格のない者又は参加制限されている者が行った入札
- イ 入札金額、入札者氏名及び押印が判明し難いもの
- ウ 入札執行時刻に遅延した入札
- エ その他入札に関する条件に違反した入札

(5) 契約書作成の要否

- ア 落札者は、落札決定後速やかに履行保証証券による保証を付したのちに、標準契約書の様式により契約書を作成提出すること。契約日に関しては履行保証期間の初日とすること。
- イ 適用する契約条項
 - (ア) 「建設工事請負契約書」
 - (イ) 「談合等の不正行為に関する特約条項」
 - (ウ) 「暴力団排除に関する特約条項」

(6) その他

- ア 公共事業からの暴力団排除を推進するための措置として、「入札及び契約心得」を確認し入札書余白に「当社は入札及び契約心得に定める暴力団排除に関する事項について誓約いたします。」と記載すること。
- イ 入札関係委任を受けた場合は、入札前にあらかじめ委任状を提出すること。
- ウ 郵便による入札の場合は、令和8年7月29日（水）17時00分までに必着するように送付すること。その際、送付する封筒の表に「入札件名、令和8年7月30日の入札書在中」と明記するとともに、事前に下記担当まで電話連絡すること。
- エ その他入札及び契約心得を厳守すること。
掲示場所：陸上自衛隊湯布院駐屯地第404会計隊湯布院派遣隊事務室及び
西部方面会計隊ホームページ(<http://www.mod.go.jp/gsdf/wae/>)
- オ 「資格審査結果通知書」の写しを入札期日の前日までに提出すること。（FAX可）
- カ 第7項第1号カの「資本関係又は人的関係のある者」については、「入札及び契約心得」を参照
- キ 入札場所へのパソコン・タブレット・スマートフォン（画面サイズ6.8インチ以上の持込は禁止）
- ク 申込者については、市場価格の調査を実施するので令和8年7月29日（水）15時00分までに提出すること。
（書式は公告掲示場所に掲載）（FAX可）。また、市価調査価格の細部を市価調査価格と一緒に提出すること。
（書式に関しては業者様式可）（一位代価等もあれば提出）
- ケ 入札説明書は今回作成・提出をしない。
- コ 当会計隊のFAXに関して、送信は可能だが受信が厳しいので、下記のメール等を活用されたい。

(7) 公告掲示場所

陸上自衛隊湯布院駐屯地、西部方面会計隊ホームページ(<http://www.mod.go.jp/gsdf/wae/>)

(8) 問い合わせ先

- ア 住所等
〒879-5102
大分県由布市湯布院町川上941
TEL 0977-84-2111
FAX 0977-84-2117（直通）
mail: c01d8228@inet.gsdf.mod.go.jp
- イ 入札及び契約に関する事項
第404会計隊湯布院派遣隊 担当 梅原（内線348）
- ウ 仕様書に関する事項
湯布院駐屯地業務隊 管理科営繕班 受電所 担当 岐津（きづ）（内線336）

湯布院96号隊舎屋外キュービクル改修工事

件 名	湯布院96号隊舎屋外キュービクル改修工事						
図 面	仕 様 書						
縮 尺		作成年月日		令和 8年 6 月 19日		図面番号	1/7
業務隊長	管理科長	當繕班長	企 画	管財主任	施設係専門官	電気係	担当者
							
湯 布 院 駐 屯 地 業 務 隊							

仕 様 書



- 1 工事件名 : 湯布院96号隊舎屋外キュービクル改修工事
- 2 工事場所 : 大分県由布市湯布院町大字川上941番地
陸上自衛隊 湯布院駐屯地 96号隊舎屋外キュービクル
- 3 工事概要 : 湯布院駐屯地96号隊舎屋外キュービクルの部品交換及び各種試験 1式

4 一般事項


- (1) 本工事は、本仕様書によるほか国土交通省大臣官房官庁営繕部監修「公共建築（改修）工事標準仕様書（土木工事編）（電気設備工事編）」、並びに関係諸法規によるものとする。
- (2) 受注者は、「公共工事の入札及び契約の適正化の促進に関する法律」及び「建設業法」に基づき、施工体制台帳の作成等について、法令に遵守のうえ実施するものとする。
- (3) 工事に掛かる前に必ず現地にて監督官と打合せをするものとする。
- (4) 本工事の写真は、着工前・竣工後・主要な作業状況及び監督官の指示する箇所を撮影するとともに、工事後隠蔽となる部分は確実な写真管理を実施するものとする。工事完了後、A4判工事写真帳に整理して一部監督官に提出するものとする。
- (5) 本仕様書等に記載なき事項といえども、技術上当然施工すべき事項については、受注者の負担において実施するものとする。
- (6) 工事は他の施設に損傷を与えないよう十分注意して実施すること。万一損傷を与えた場合は、受注者の責任において速やかに現状に復旧するものとする。
- (7) 本仕様書及び工事に際し、疑義を生じた場合は、監督官と協議のうえ実施するものとする。
- (8) 本工事に使用する材料は全て新品とし、監督官の検査を受け、合格したものを使用する。
- (9) 本工事にあたっては、火災予防、安全管理に十分留意するものとする。
- (10) 本工事で生じた発生材のうち、監督官が指示する鉄屑等については、種別毎に整理したうえ指定場所へ搬入し、所定の調書を添えて官側に引き継ぐものとする。その他の発生材については受注者の責任において全て構外へ搬出、関係法令等に従い適正に処分し、マニフェスト（E票）の写しを提出するものとする。
- (11) 本工事に必要な電力及び給水等は官給しないものとし、電気は発電機、給水は水タンクの搬入を基本とする。ただし、前記要領で使用できない場合は官側と調整し、メーター等を取付け使用量に応じた料金の支払いにより使用できる。
- (12) 作業終了時は、現場の清掃及び片付けを実施するものとする。
- (13) 本仕様書に記載されている寸法等は標準寸法であるため、施工に先立ち現場調査のうえ実施するものとする。
- (14) 本役務上知り得た情報は第三者へ他言しない。
- (15) 写真等は必要部数以上に増刷しない。また、必要箇所以外は撮影しない。
- (16) 外国人の入門には臨時入門手続きが必要であり、許可を得た場合に入門を可能とする。

5 特記事項

- (1) 本工事の実施にあたり、作業計画書はあらかじめ監督官の承認を受けること。
- (2) 撤去に伴う発生材については、監督官の指定した場所へ分類集積するものとする。
- (3) 工事完了後、監督官立会いのもと据付機器の仕様に基づき機能点検を行い、正常に動作することを確認し、試験結果成績書を提出するものとする。
- (4) 本工事に際しては、安全管理及び火災予防に留意し、指定した場所以外での喫煙を禁止する。
- (5) 本工事に際しては有資格者が施工を行う事とする。
更新作業に関しては第一種電気工事士が実施し、試験一式は電気管理技術者が実施する事。

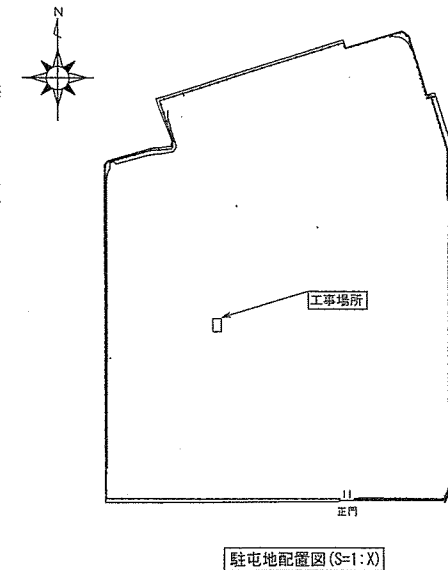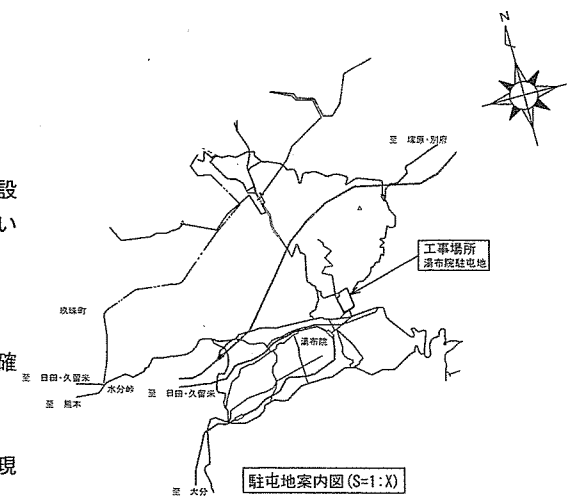


件 名	湯布院96号隊舎屋外キュービクル改修工事				
図 面	仕様書・案内図・配置図				
縮 尺	図 示	作成年月日	令和8年 6 月 19 日	図面番号	2 / 7
陸 上 自 衛 隊 湯 布 院 駐 屯 地					

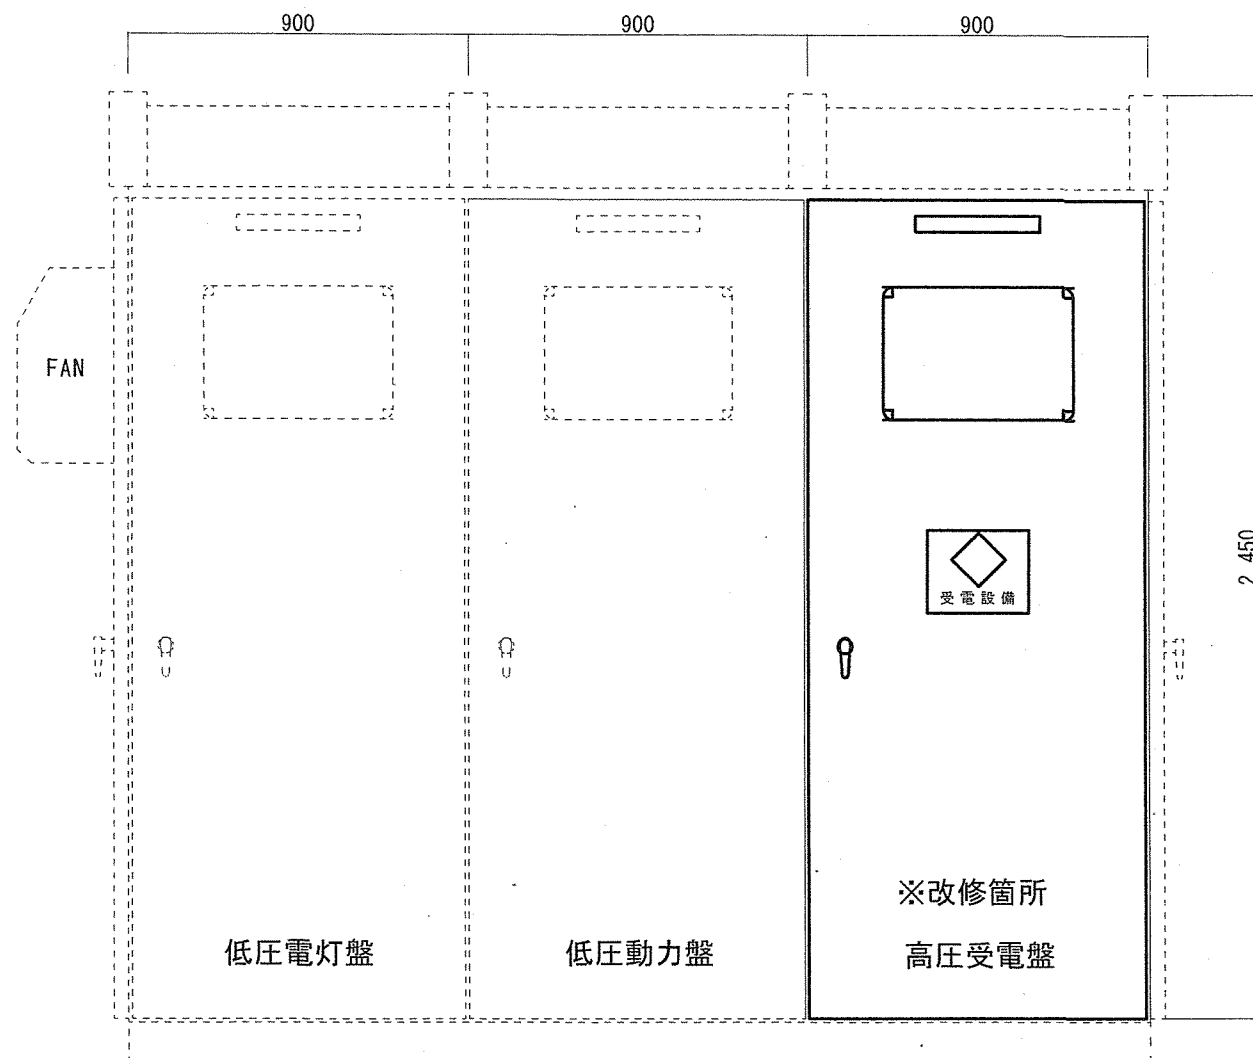

キュービクル正面図

件名	湯布院96号隊舎屋外キュービクル改修工事	図面番号	3/7
図名	キュービクル正面図	縮尺	1/20
陸上自衛隊湯布院駐屯地業務隊			令和8年6月19日

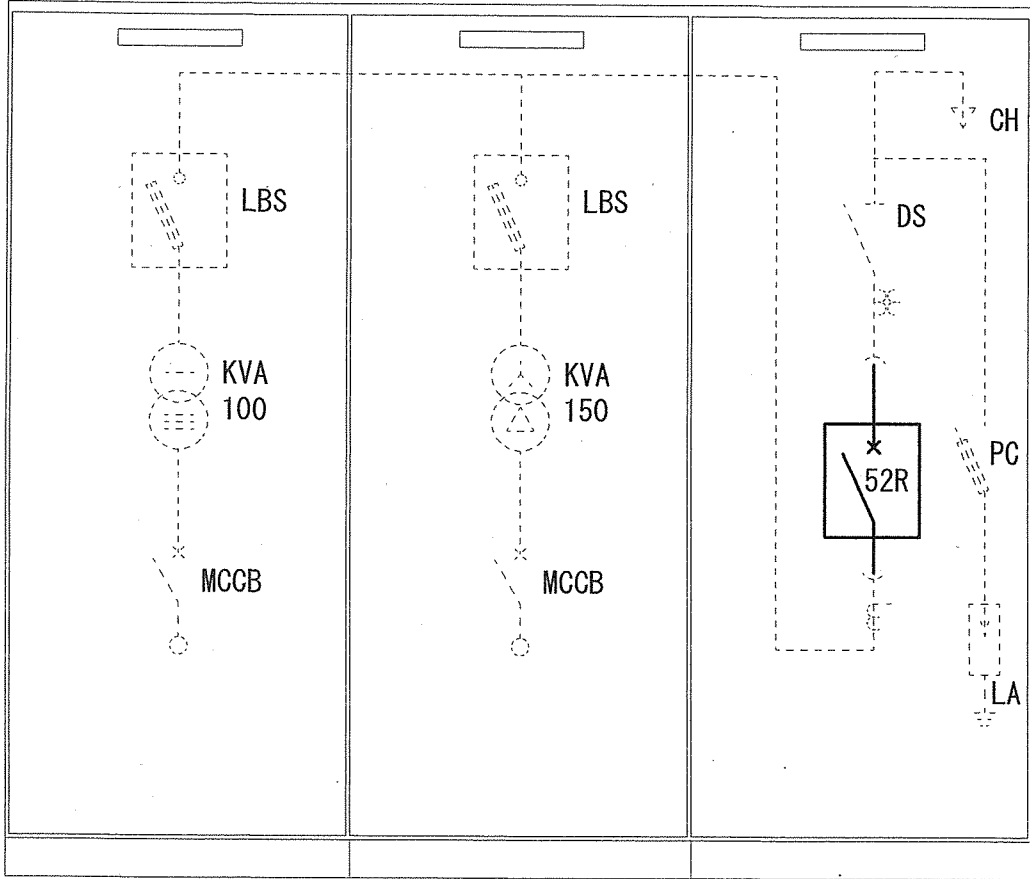

平面図 (7° ロックスケルトン)

改修機器名称

項目	部品名	規 格	製造元	数量	備 考
1	VCB	7.2KV 400A8KA 引出型電動ハネ式 補助SW5a5b AC100V CAP付 (KF-100C) VF08CMC-110000	三菱電機	1	更 新 JISC4603 JEC2300 準拠品
2	VCB引出枠	CW級	三菱電機	1	更 新
3	5 1 00R	3~6A 20~60A (INST付) 電圧引外し MOC-E1V-R	三菱電機	1	更 新 JISC4602 JEC2510 準拠品
4	9 4	コンデンサ引外し電源装置 KF-100C	三菱電機	1	更 新
5	DS	3P7.2KV200A (左ハネ) AUX-1付 V3-2	富士電機	1	再使用 (インターロック配線接続)
6	DS用操作器	DC24V 励磁で開錠 R290-BNS	富士電機	1	再使用 (インターロック配線接続)

特 記 事 項

※更新機器規格はメーカーを指定するものではない。


工事完了後は、ハイビットメガーによる絶縁測定を実施し絶縁性能基準内である事を確認する事。

回路連動試験並びに継電器試験を実施する事。

試験成績書を作成し一部書面にて提出する事。

本工程更新部品以外での不具合が発生した場合は原因を究明して更新見積書を提出する事。

件 名	湯布院96号隊舎屋外キュービクル改修工事	図面番号	4/7
図 名	キュービクル平面図	縮 尺	1/20
陸上自衛隊湯布院駐屯地業務隊		令和8年 6月19日	

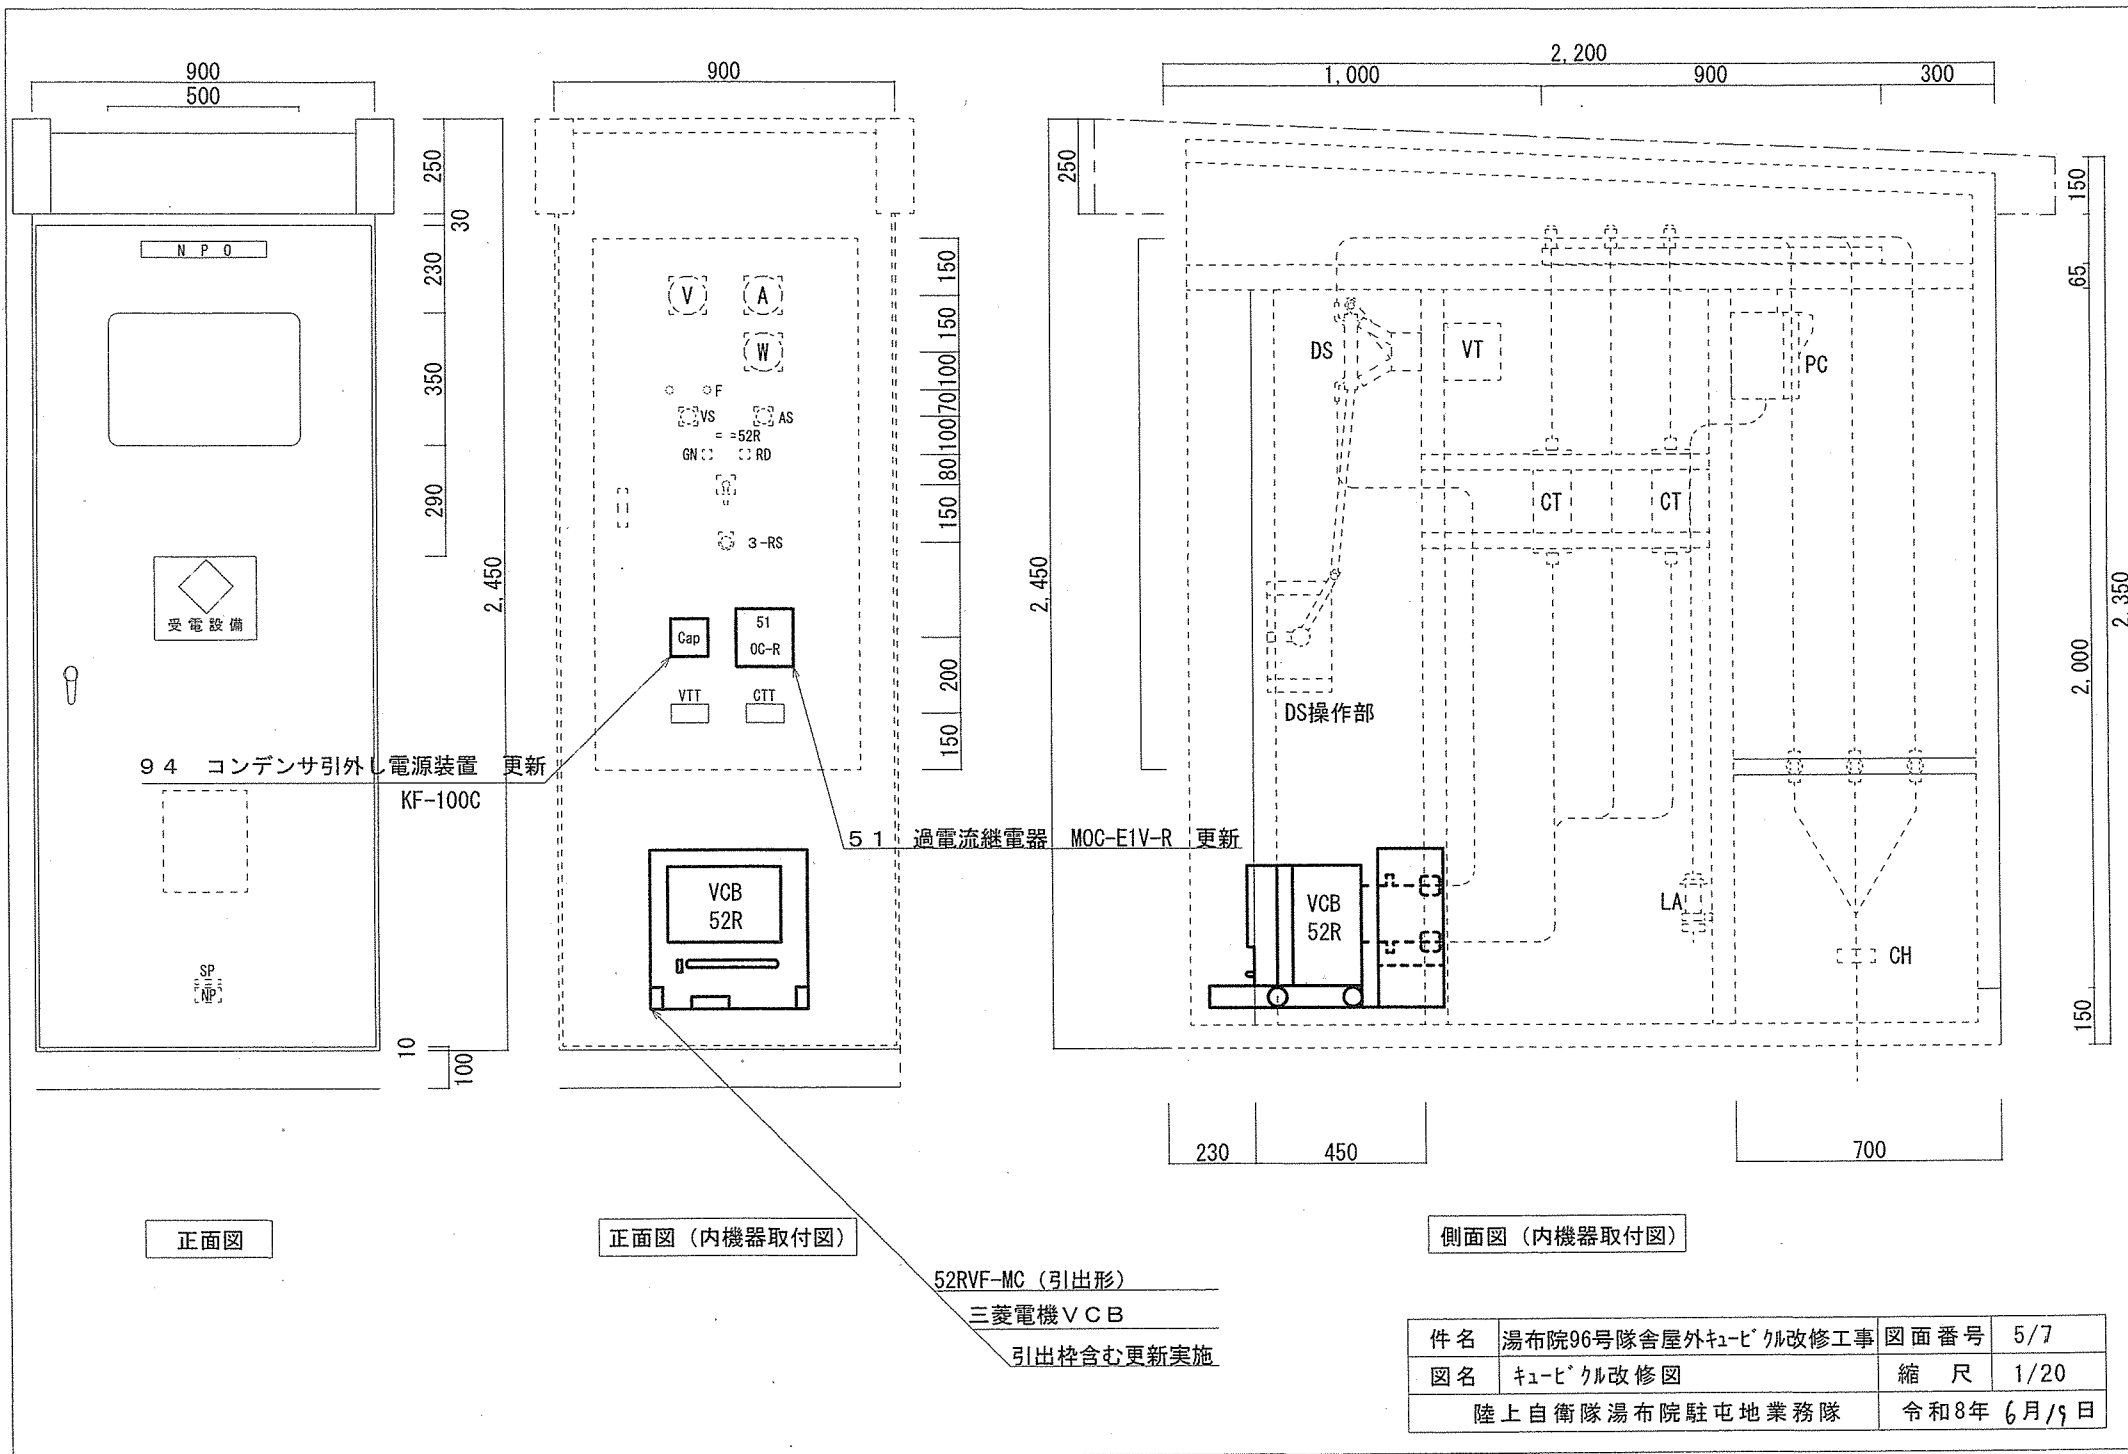

件名	湯布院96号隊舎屋外キュービクル改修工事	図面番号	5/7
図名	キュービクル改修図	縮尺	1/20
陸上自衛隊湯布院駐屯地業務隊		令和8年 6月19日	

コンテナ引外し
電源装置
DC+ DC- AC1 AC2
○○○○

AC110V
(VT2次)

RP11
RP21

3-RS
復歸

入

CS
BRSF-10

DS
(89R)

51R
X

切


OC
(51R)

OC
(51R)

動作 MK2KPF形

TC
復歸

PC

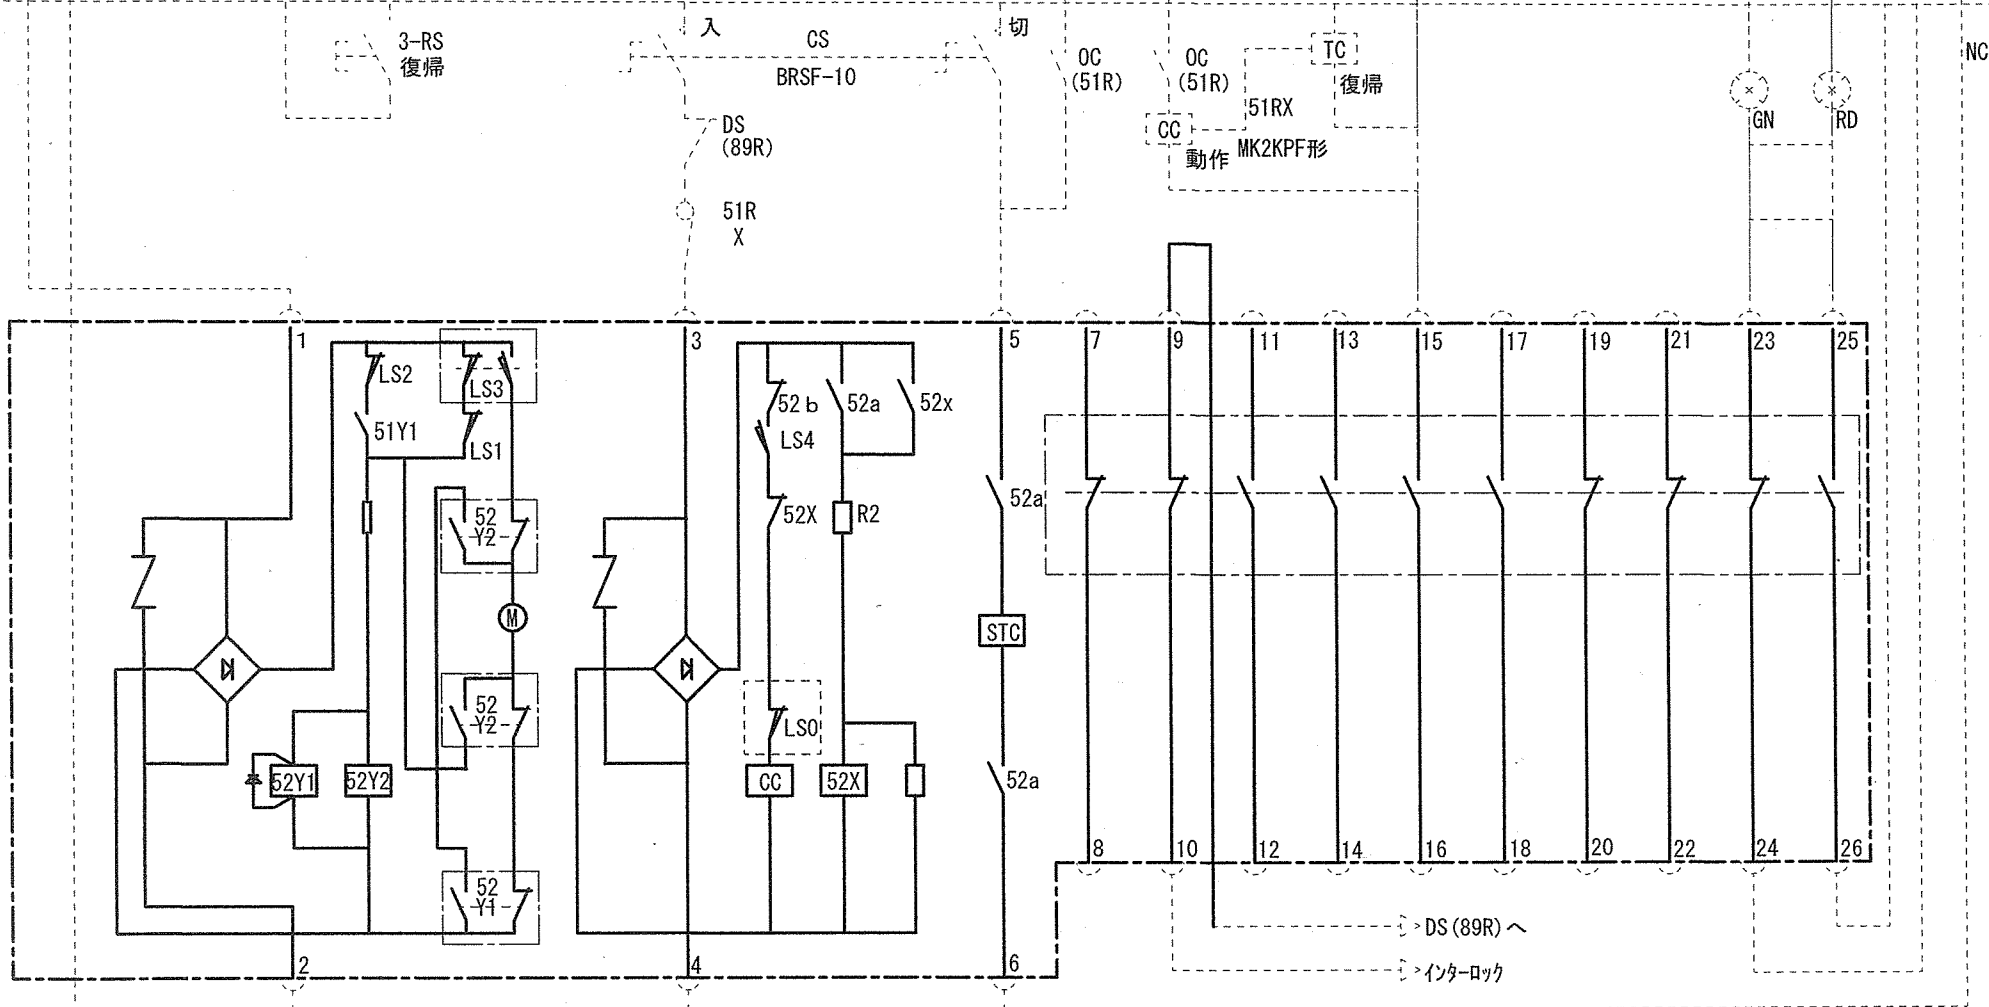 :NC 

52RVF-MC (引出形)
三菱電機 VCB
引出枠含む更新実施

VCB制御回路図

件名	湯布院96号隊舎屋外 ± 0 外改修工事	図面番号	7/7
図名	V C B 制御回路図	縮 尺	———
陸上自衛隊湯布院駐屯地業務隊		令和8年 6月19日	